
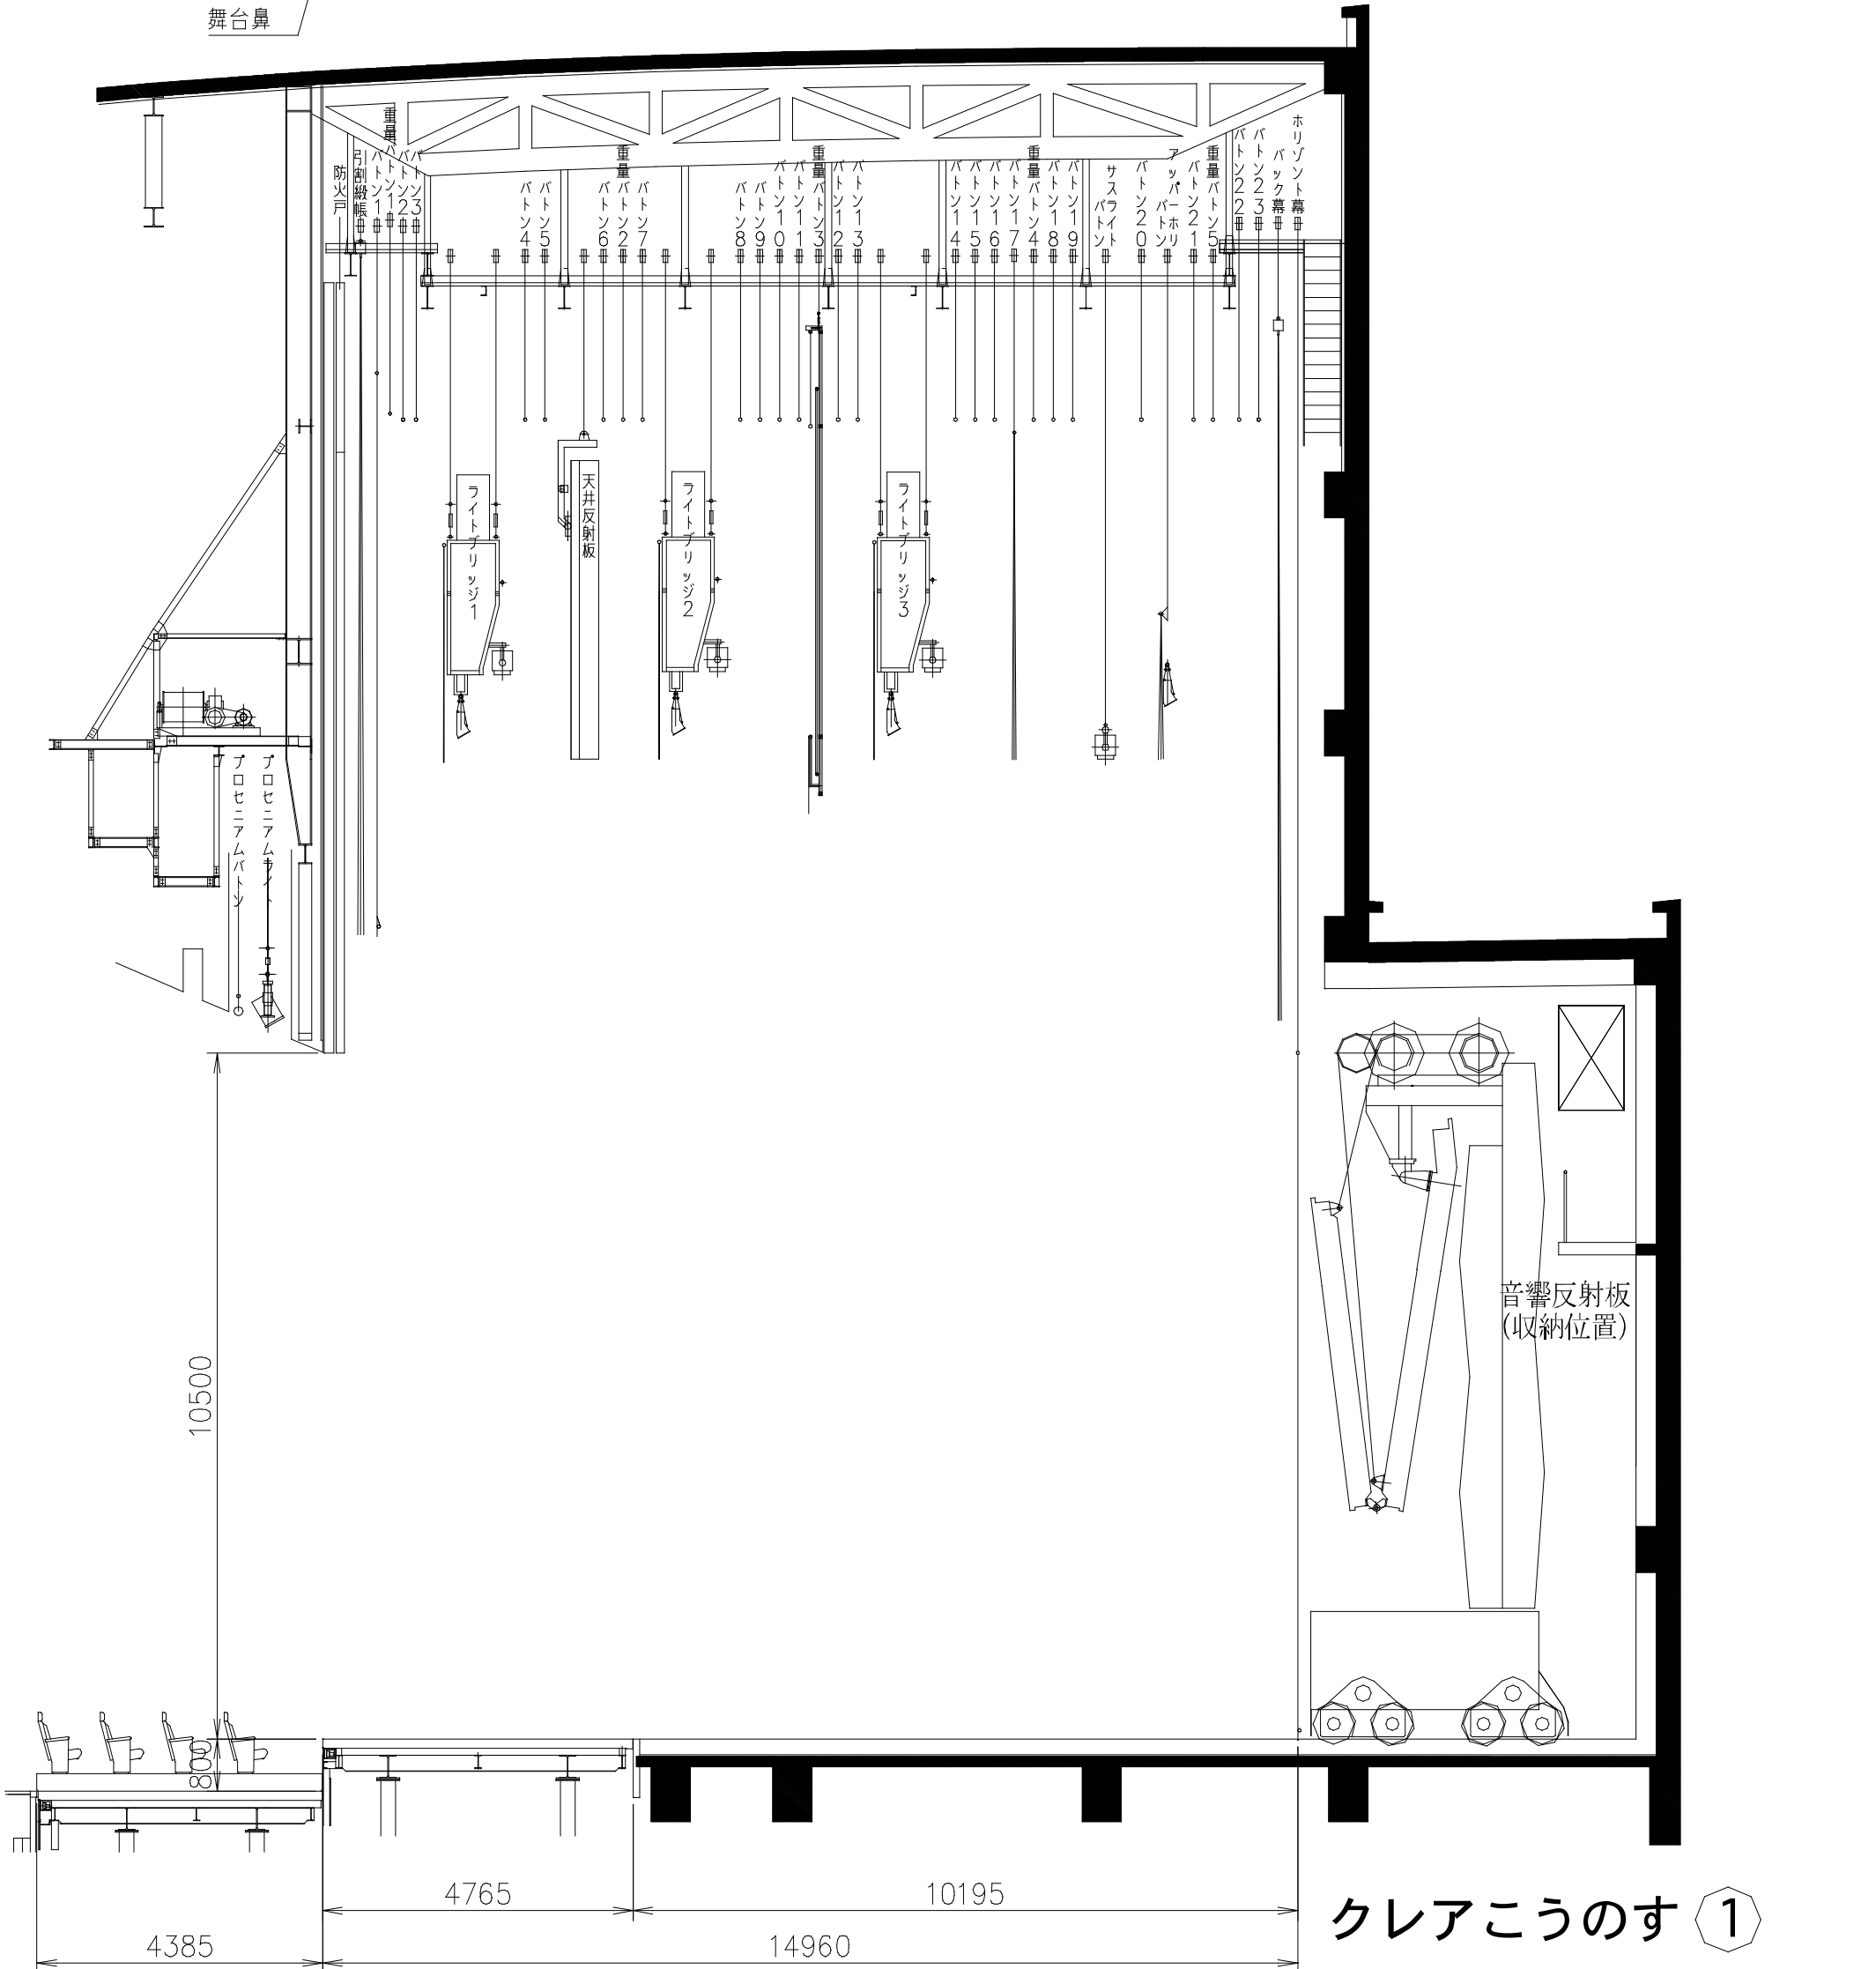


重量 バトン1	バトン2	バトン3	バトン4	バトン5	バトン6	重量 バトン2	バトン7	バトン8	バトン9	バトン10	バトン11	重量 バトン3	バトン12	バトン13	バトン14	バトン15	バトン16	バトン17	重量 バトン4	バトン18	バトン19	バトン20	重量 バトン5	バトン22	バトン23
暗転幕	天井反射板前吊用	第1袖幕		第2袖幕		第1一文字幕	第1引割幕				第2一文字幕	スクリーン	第3一文字幕	松羽目		第3引割幕			第4一文字幕	第3袖幕					

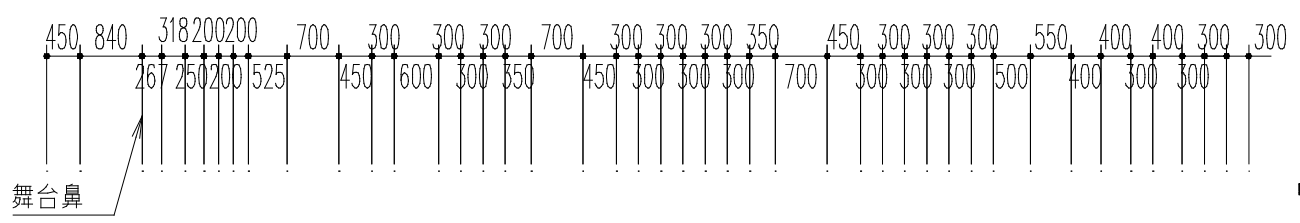

10500

4385

4765

14960

10195

クリアこうのす ①

大ホール (断面図) S=1/100