


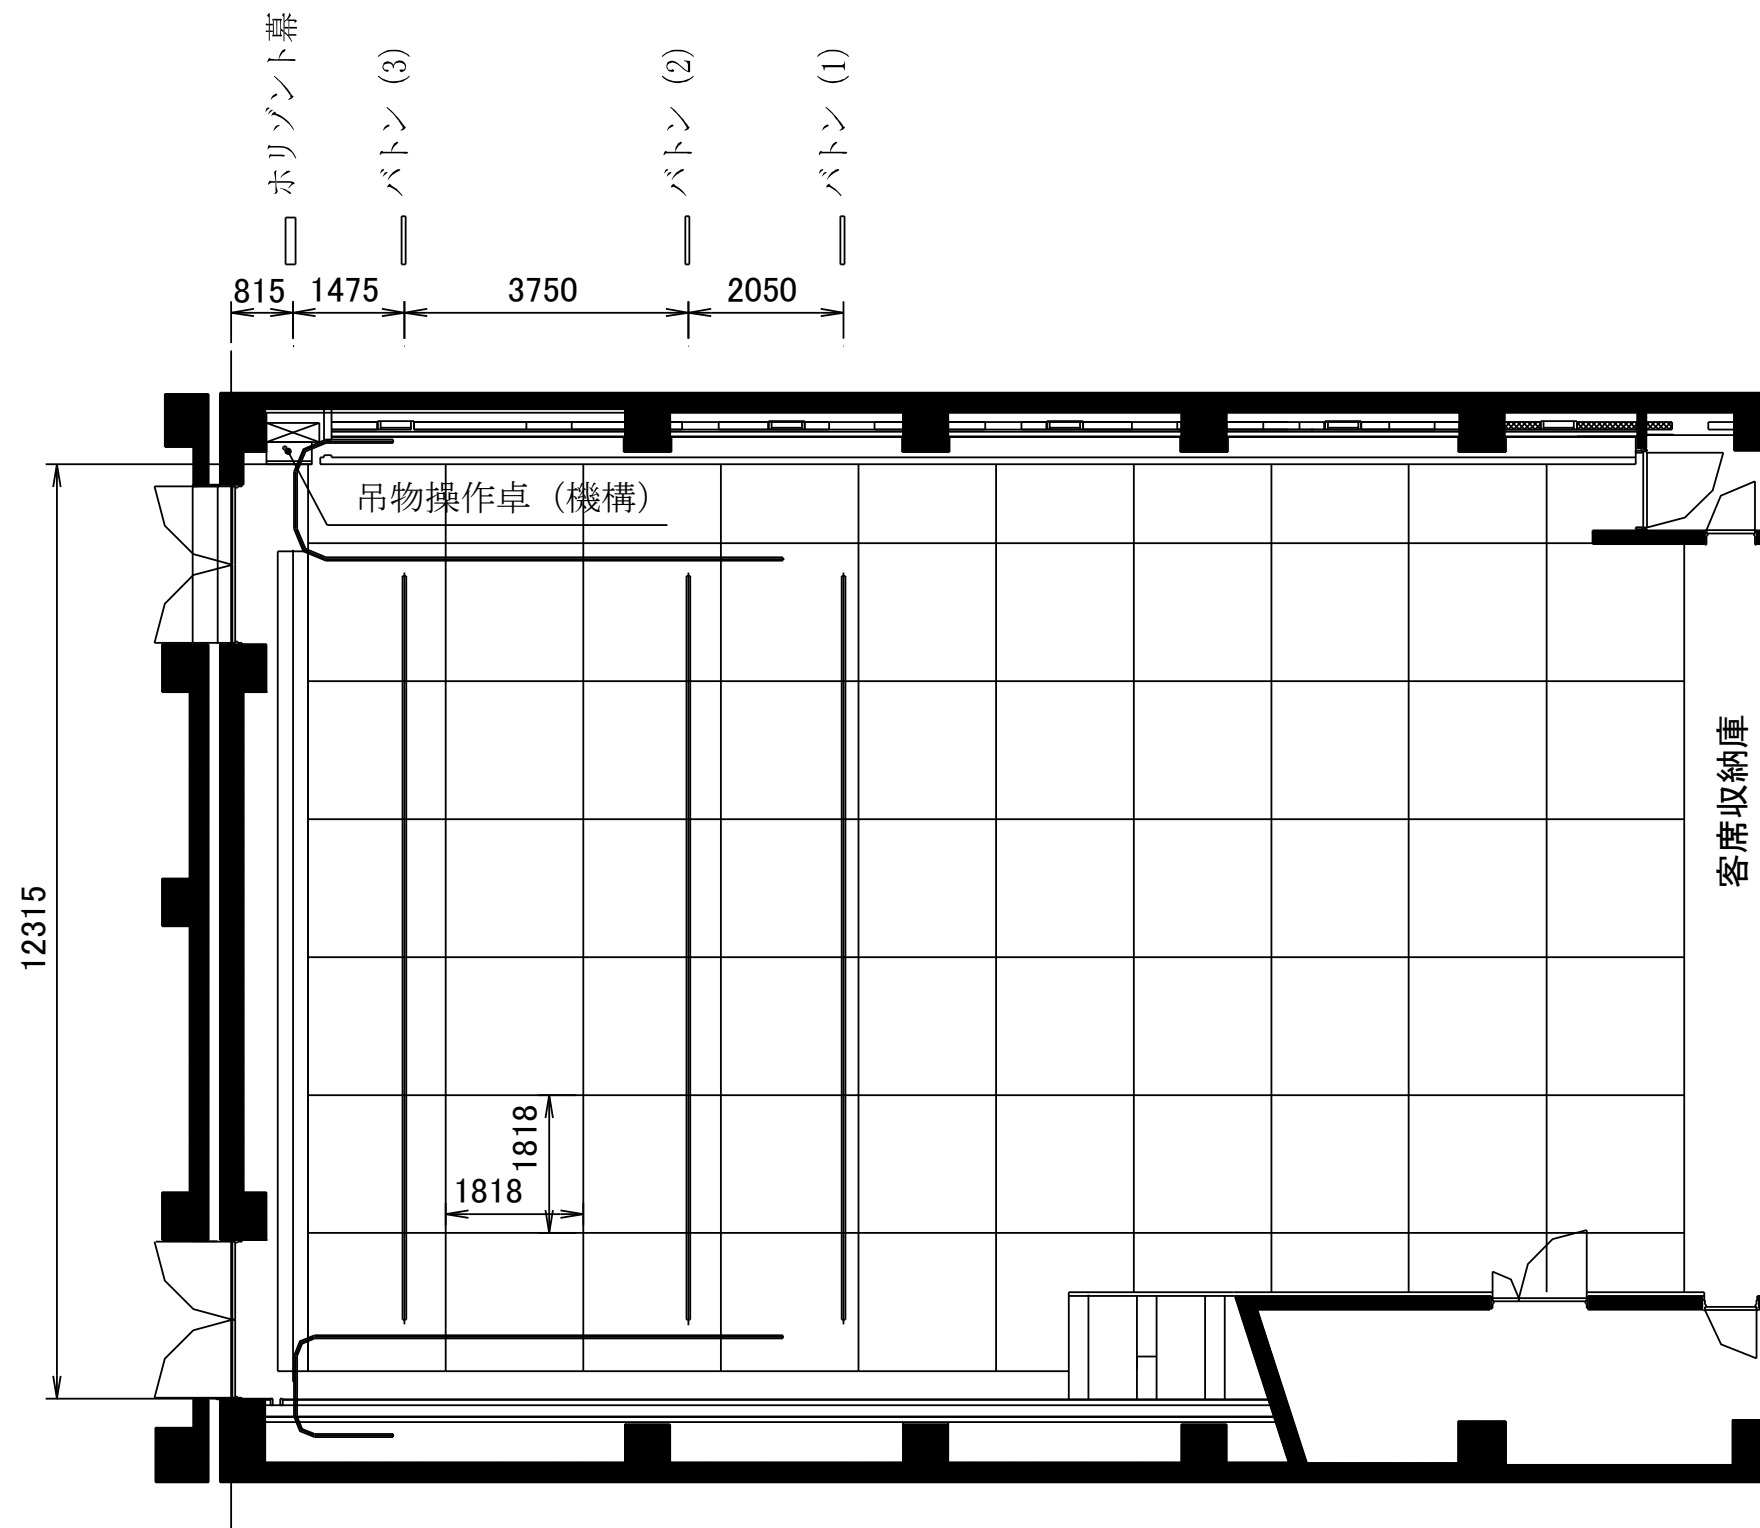

クレアこうのす
小ホール (平場パターン) S=1/100