


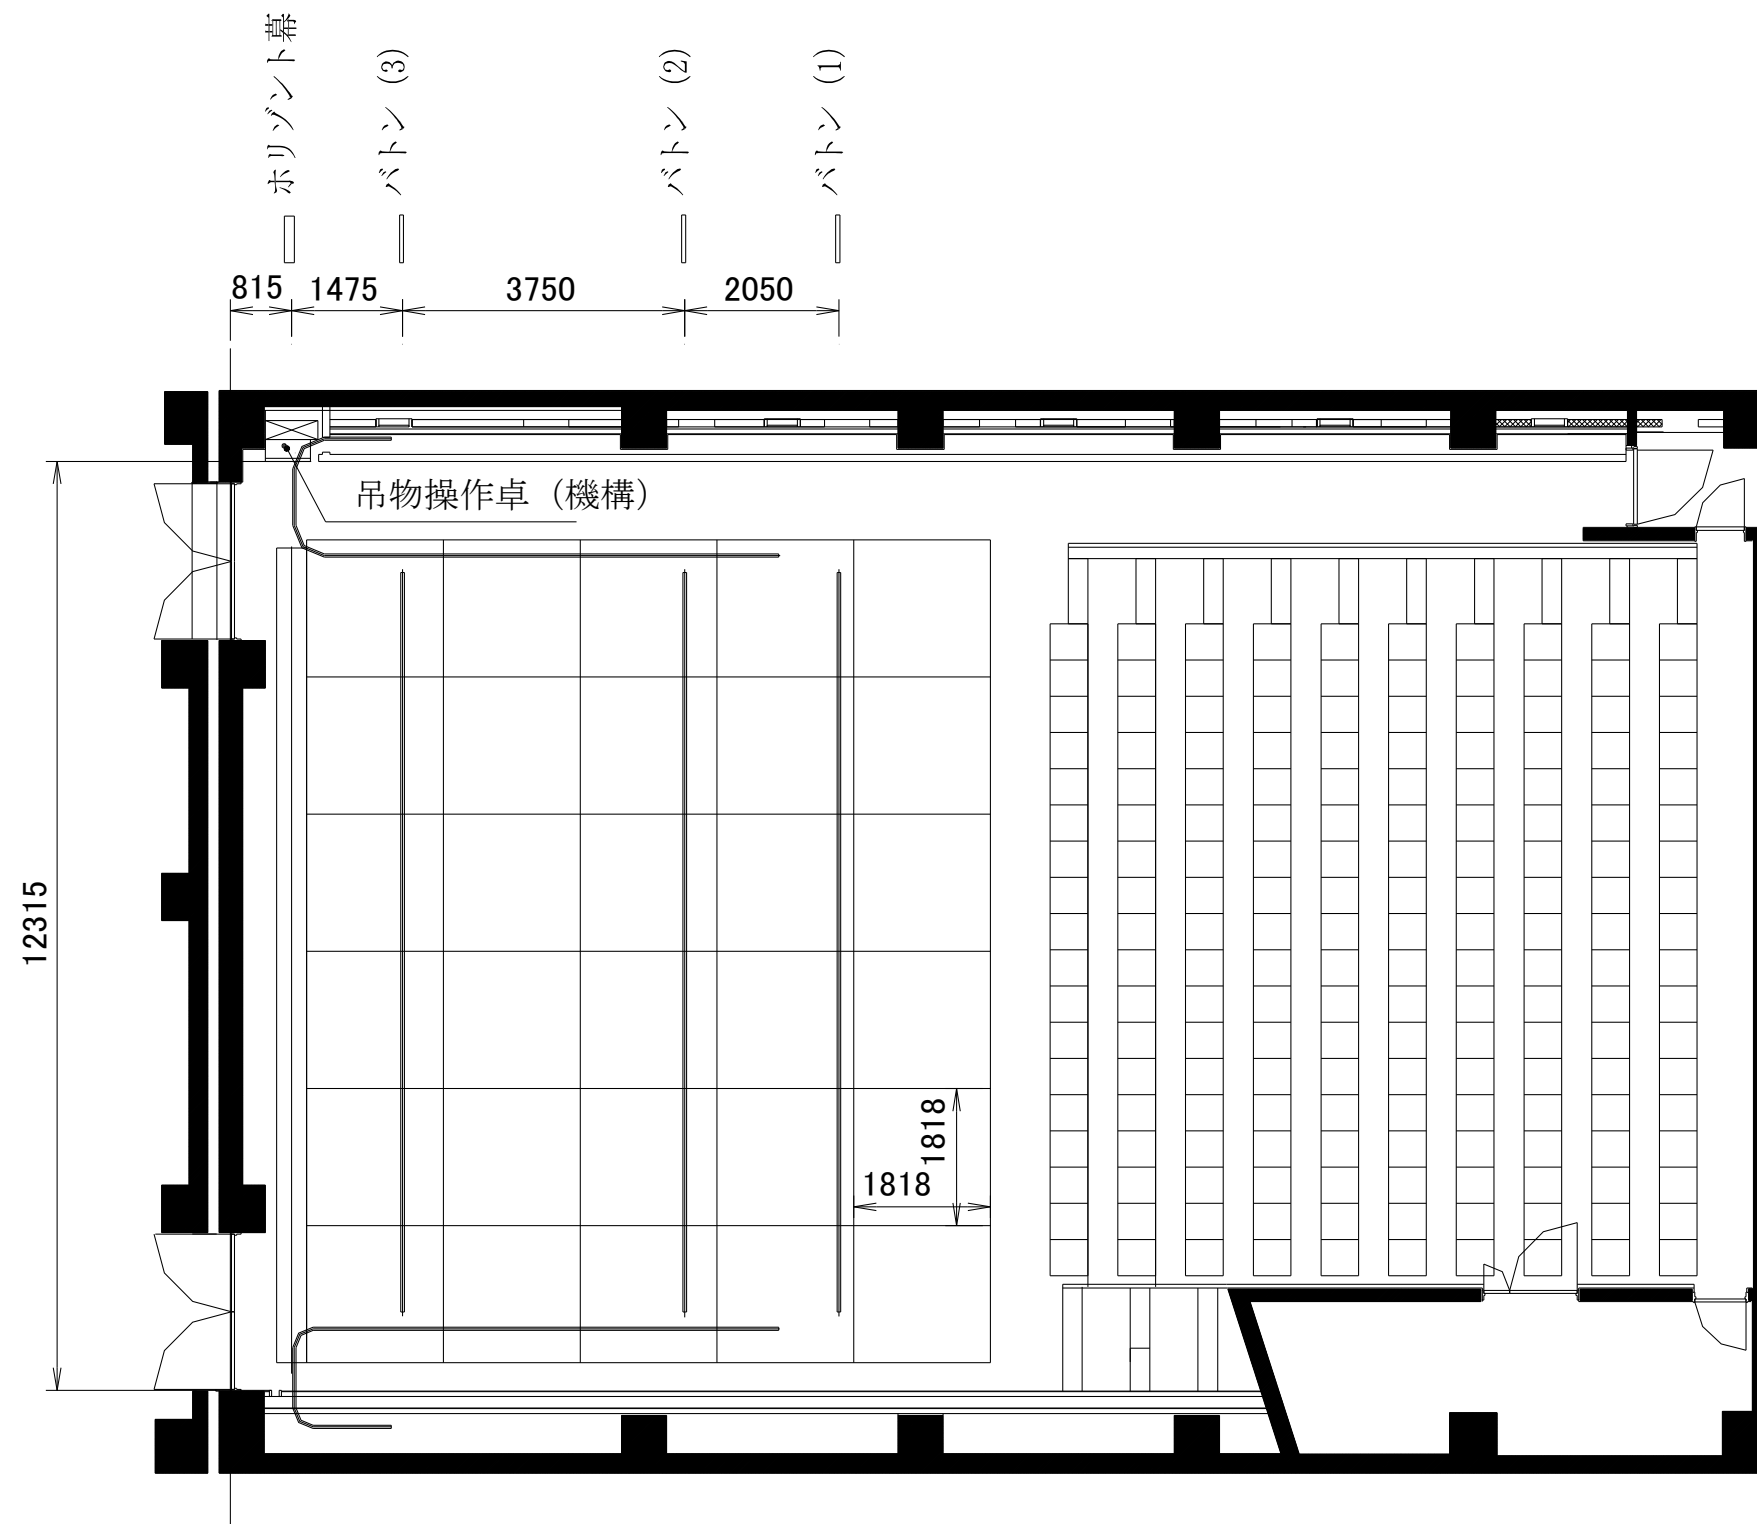

クレアこうのす
小ホール (180席パターン) S=1/100